
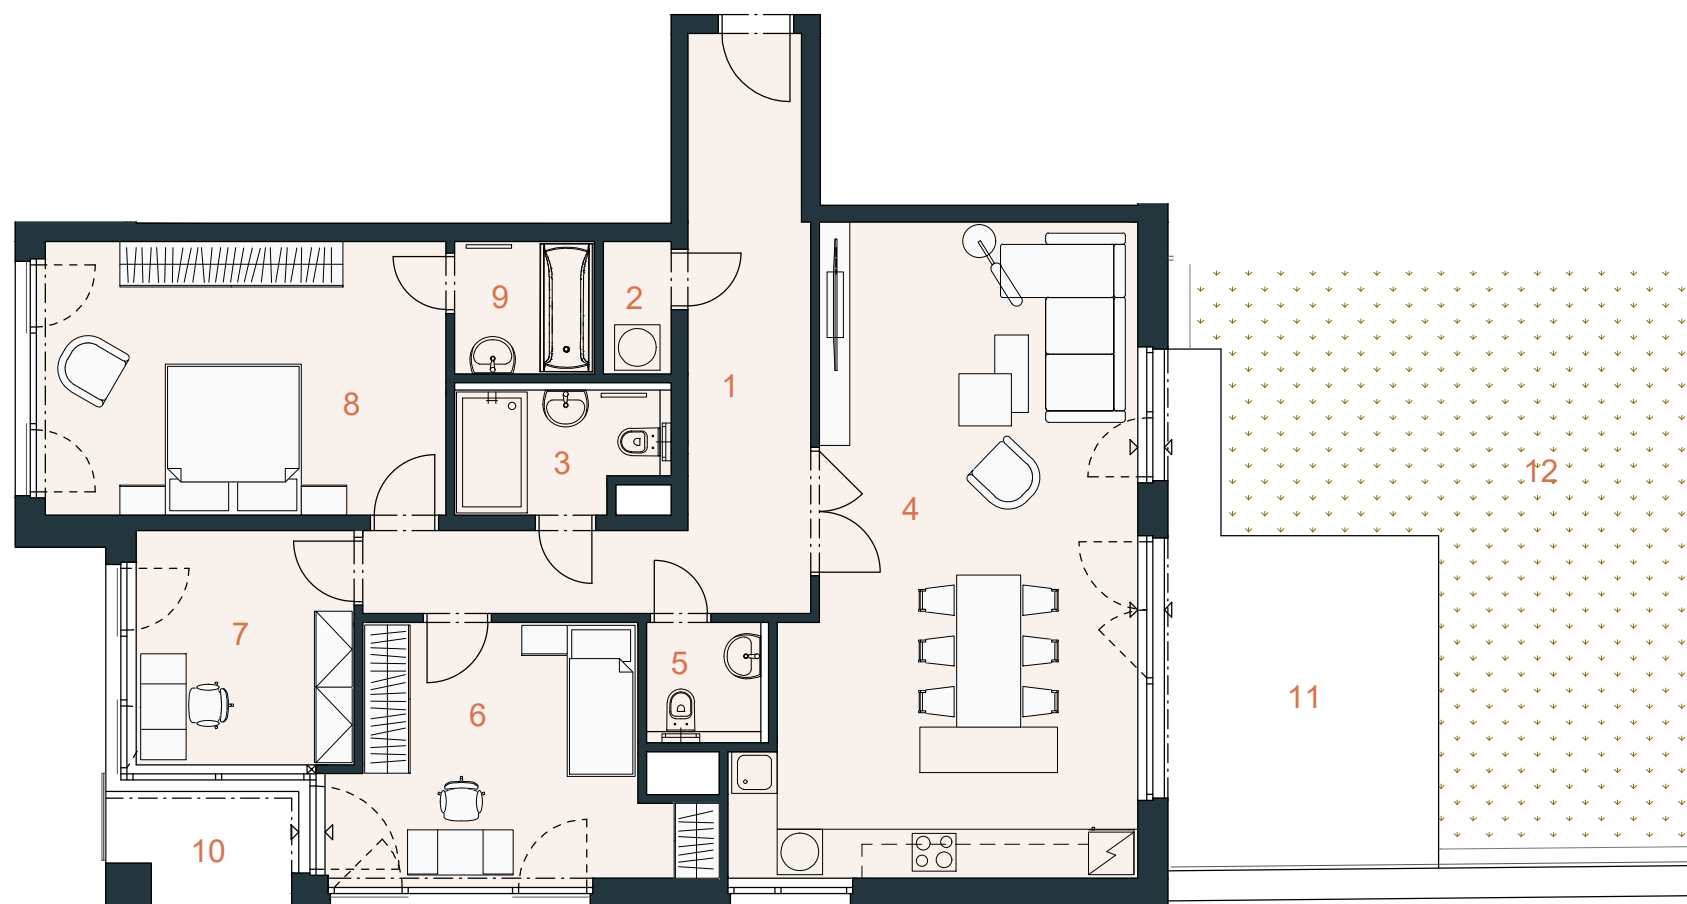


NOVÁ CIHELNA

TŘEBOŇ

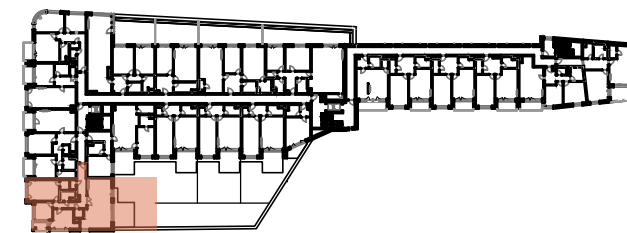

JEDNOTKA 2.18

DISPOZICE 4+KK

PODLAŽÍ 2.NP


Č.	Místnost	m ²
1	Předsíň	17,44
2	Komora	1,73
3	Koupelna + WC	4,44
4	Obytná místnost s kuchyní	39,53
5	WC	2,49
6	Ložnice	14,50
7	Pokoj	8,94
8	Ložnice	19,57
9	Koupelna	3,33
Užitná plocha**		111,97
Podlahová plocha*		119,67
10	Lodžie	3,66
11	Lodžie	17,65
12	Zahrada	40,15
Celková plocha		181,13

EXKLUZIVNÍ ZASTOUPENÍ

svoboda&williams | CHRISTIE'S
INTERNATIONAL REAL ESTATE

Na Perštýně 2, 110 00, Praha 1
+420 724 551 238

nova-cihelna.cz
info@nova-cihelna.cz

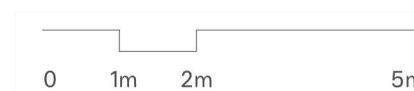

*Projekt Nová Cihelna Třeboň si vyhrazuje právo na změny. Veškeré materiály a informace jsou pouze orientační. Součástí kupní ceny bytu není nábytek. Podlahová plocha bytu je včetně ploch příček a vnitřních nosných stěn dle vládního nařízení 366/2013 Sb.

**Užitná plocha je včetně instalačních předstěn bytu.