
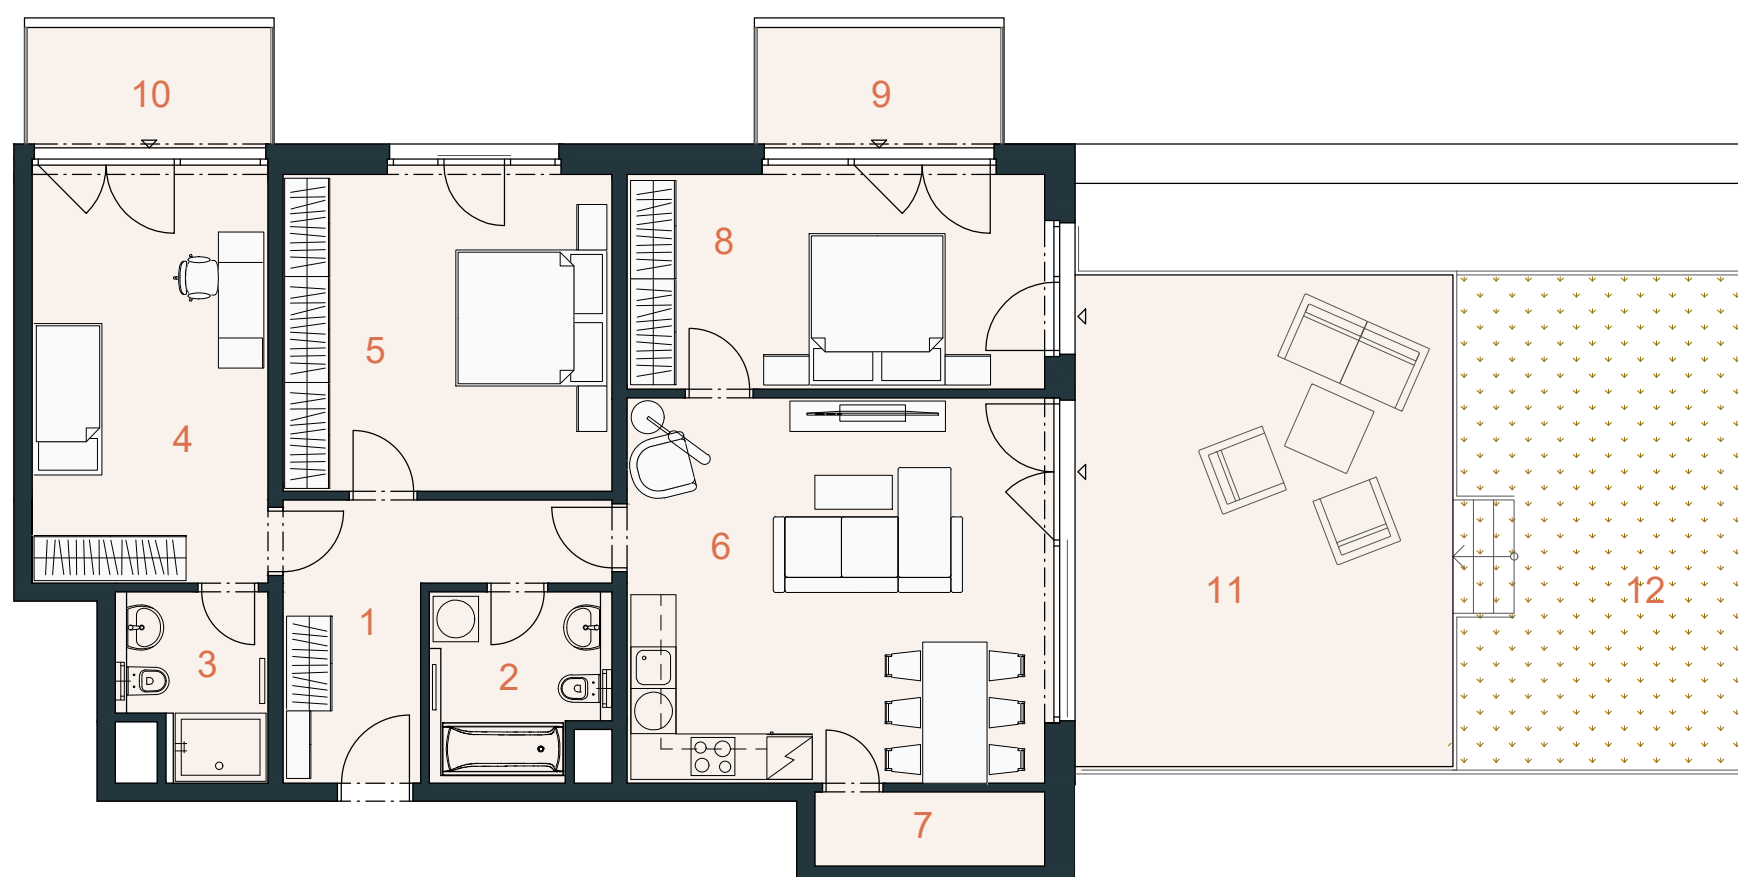


NOVÁ CIHELNA

TŘEBOŇ

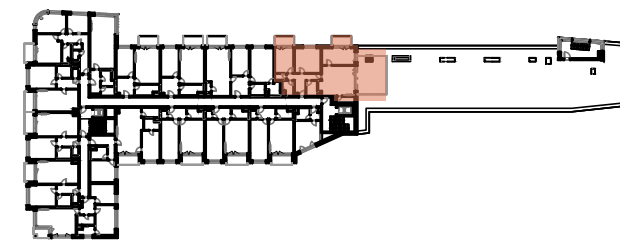

JEDNOTKA 4.69

DISPOZICE 4+KK

PODLAŽÍ 4.NP

Č.	Místnost	m ²
1	Předsíň	9,78
2	Koupelna + WC	5,60
3	Koupelna + WC	4,40
4	Ložnice	17,33
5	Ložnice	18,50
6	Obytná místnost s kuchyní	28,98
7	Spíž	2,99
8	Ložnice	16,06

Užitná plocha** 103,64

Podlahová plocha* 110,02

9	Balkon	5,22
10	Balkon	5,22
11	Terasa	31,26
12	Zahrada	34,66

Celková plocha 186,38

EXKLUZIVNÍ ZASTOUPENÍ

svoboda&williams | CHRISTIE'S
INTERNATIONAL REAL ESTATE

Na Perštýně 2, 110 00, Praha 1
+420 724 551 238

nova-cihelna.cz
info@nova-cihelna.cz



*Projekt Nová Cihelna Třeboň si vyhrazuje právo na změny. Veškeré materiály a informace jsou pouze orientační. Součástí kupní ceny bytu není nábytek. Podlahová plocha bytu je včetně ploch příček a vnitřních nosných stěn dle vládního nařízení 366/2013 Sb.

**Užitná plocha je včetně instalačních předstěn bytu.