
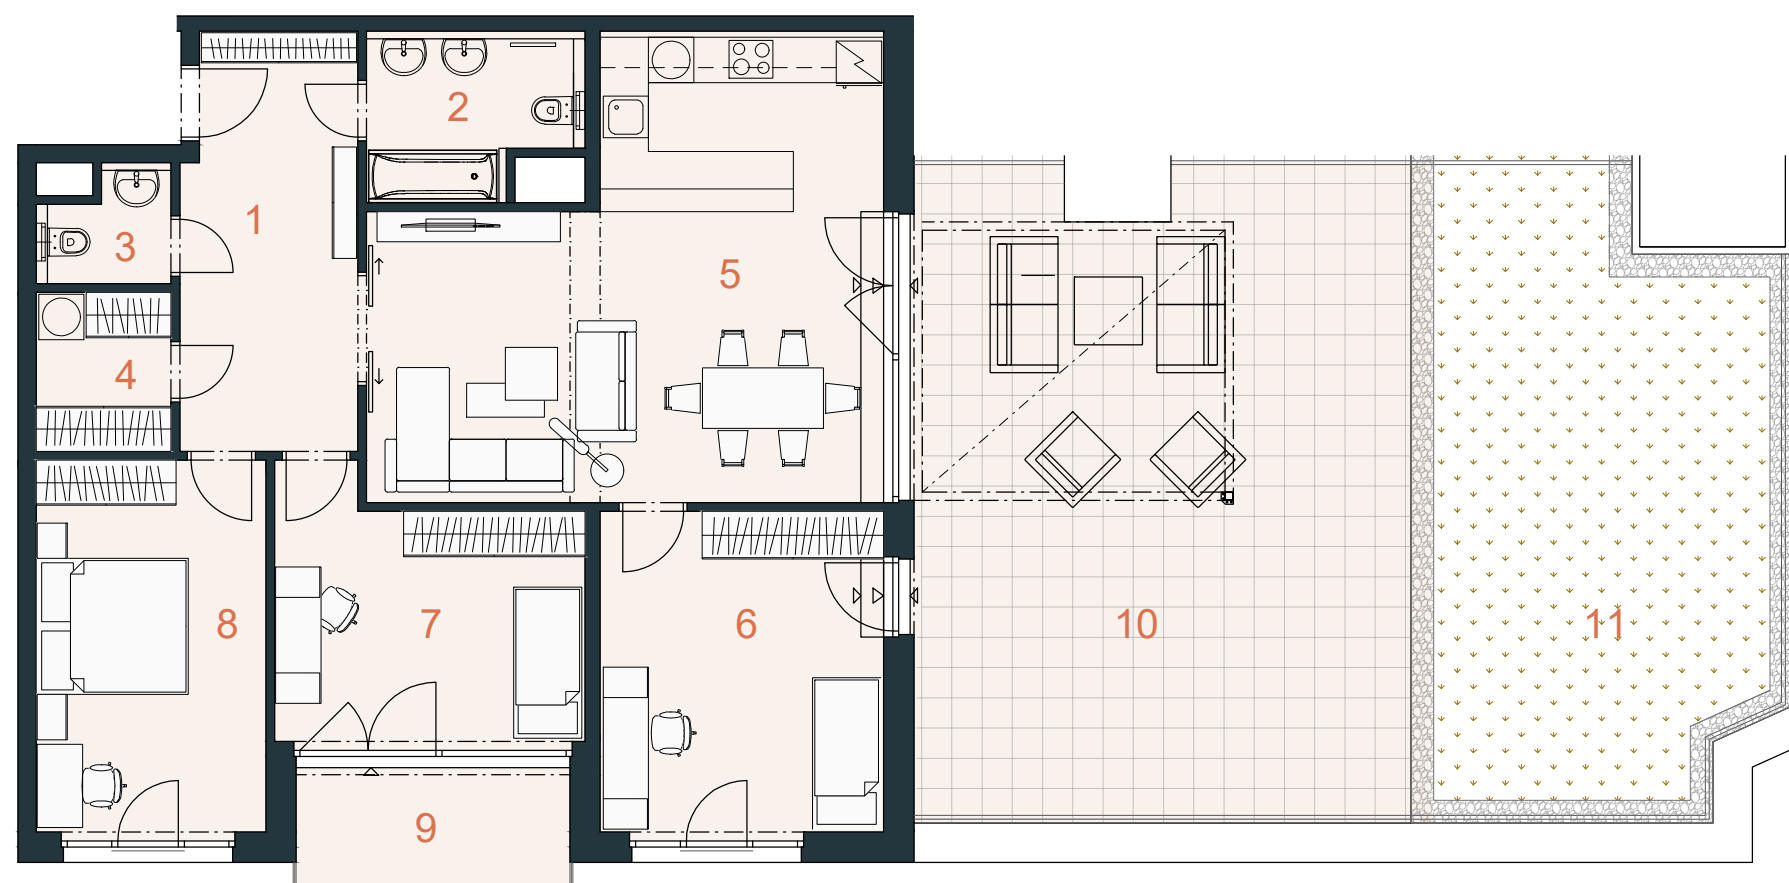


NOVÁ CIHELNA

TŘEBOŇ

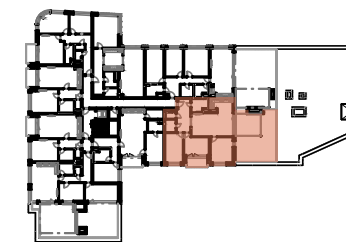

JEDNOTKA 5.79

DISPOZICE 4+KK

PODLAŽÍ 5.NP


Č.	Místnost	m ²
1	Předsíň	13,03
2	Koupelna + WC	5,90
3	WC	2,46
4	Komora	3,83
5	Obytná místnost s kuchyní	35,37
6	Ložnice	16,16
7	Ložnice	13,67
8	Ložnice	15,23
Užitná plocha**		105,65
Podlahová plocha*		110,64
9	Balkon	5,63
10	Terasa	57,44
11	Zahrada	39,72
Celková plocha		213,43

EXKLUZIVNÍ ZASTOUPENÍ

svoboda&williams | CHRISTIE'S
INTERNATIONAL REAL ESTATE

Na Perštýně 2, 110 00, Praha 1
+420 724 551 238

nova-cihelna.cz
info@nova-cihelna.cz

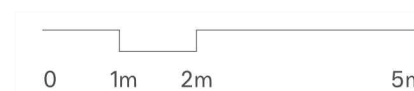

*Projekt Nová Cihelna Třeboň si vyhrazuje právo na změny. Veškeré materiály a informace jsou pouze orientační. Součástí kupní ceny bytu není nábytek. Podlahová plocha bytu je včetně ploch příček a vnitřních nosných stěn dle vládního nařízení 366/2013 Sb.

**Užitná plocha je včetně instalačních předstěn bytu.