


# NOVĀ CIHELNA

TŘEBOŇ

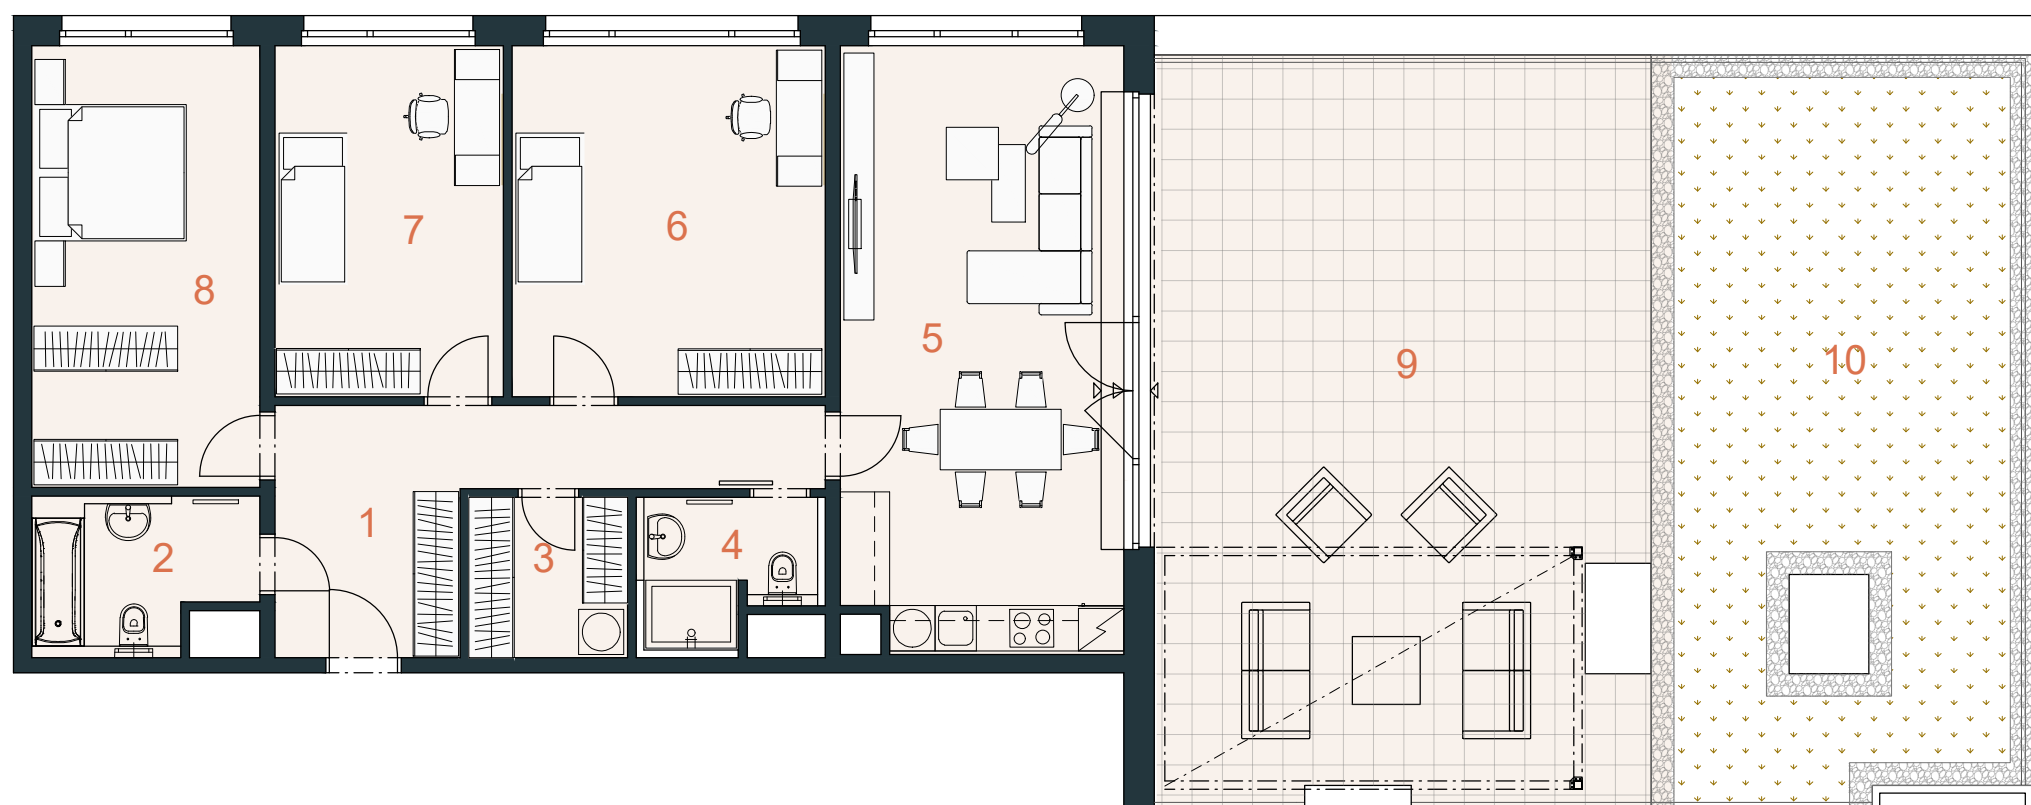

JEDNOTKA 5.80

DISPOZICE 4+KK

PODLAŽÍ 5.NP


Č.	Místnost	m <sup>2</sup>
1	Předsíň	9,69
2	Koupelna + WC	5,68
3	Komora	4,45
4	Koupelna + WC	4,04
5	Obytná místnost s kuchyní	29,93
6	Ložnice	19,23
7	Ložnice	14,01
8	Ložnice	17,64
Užitná plocha**		104,67
Podlahová plocha*		116,77
9	Terasa	65,35
10	Zahrada	47,18
Celková plocha		229,30

EXKLUZIVNÍ ZASTOUPENÍ

svoboda&williams | CHRISTIE'S  
INTERNATIONAL REAL ESTATE

Na Perštýně 2, 110 00, Praha 1  
+420 724 551 238

[nova-cihelna.cz](http://nova-cihelna.cz)  
[info@nova-cihelna.cz](mailto:info@nova-cihelna.cz)

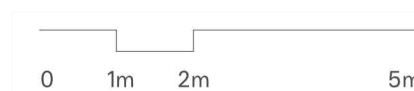

\*Projekt Nová Cihelna Třeboň si vyhrazuje právo na změny. Veškeré materiály a informace jsou pouze orientační. Součástí kupní ceny bytu není nábytek. Podlahová plocha bytu je včetně ploch příček a vnitřních nosných stěn dle vládního nařízení 366/2013 Sb.  
\*\*Užitná plocha je včetně instalačních předstěn bytu.